
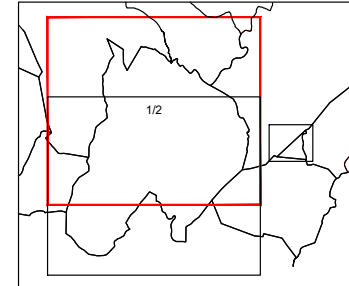


Firma 1 de 1
JOSEP LLOP
TOUS


Arquitecte1

05/05/2021

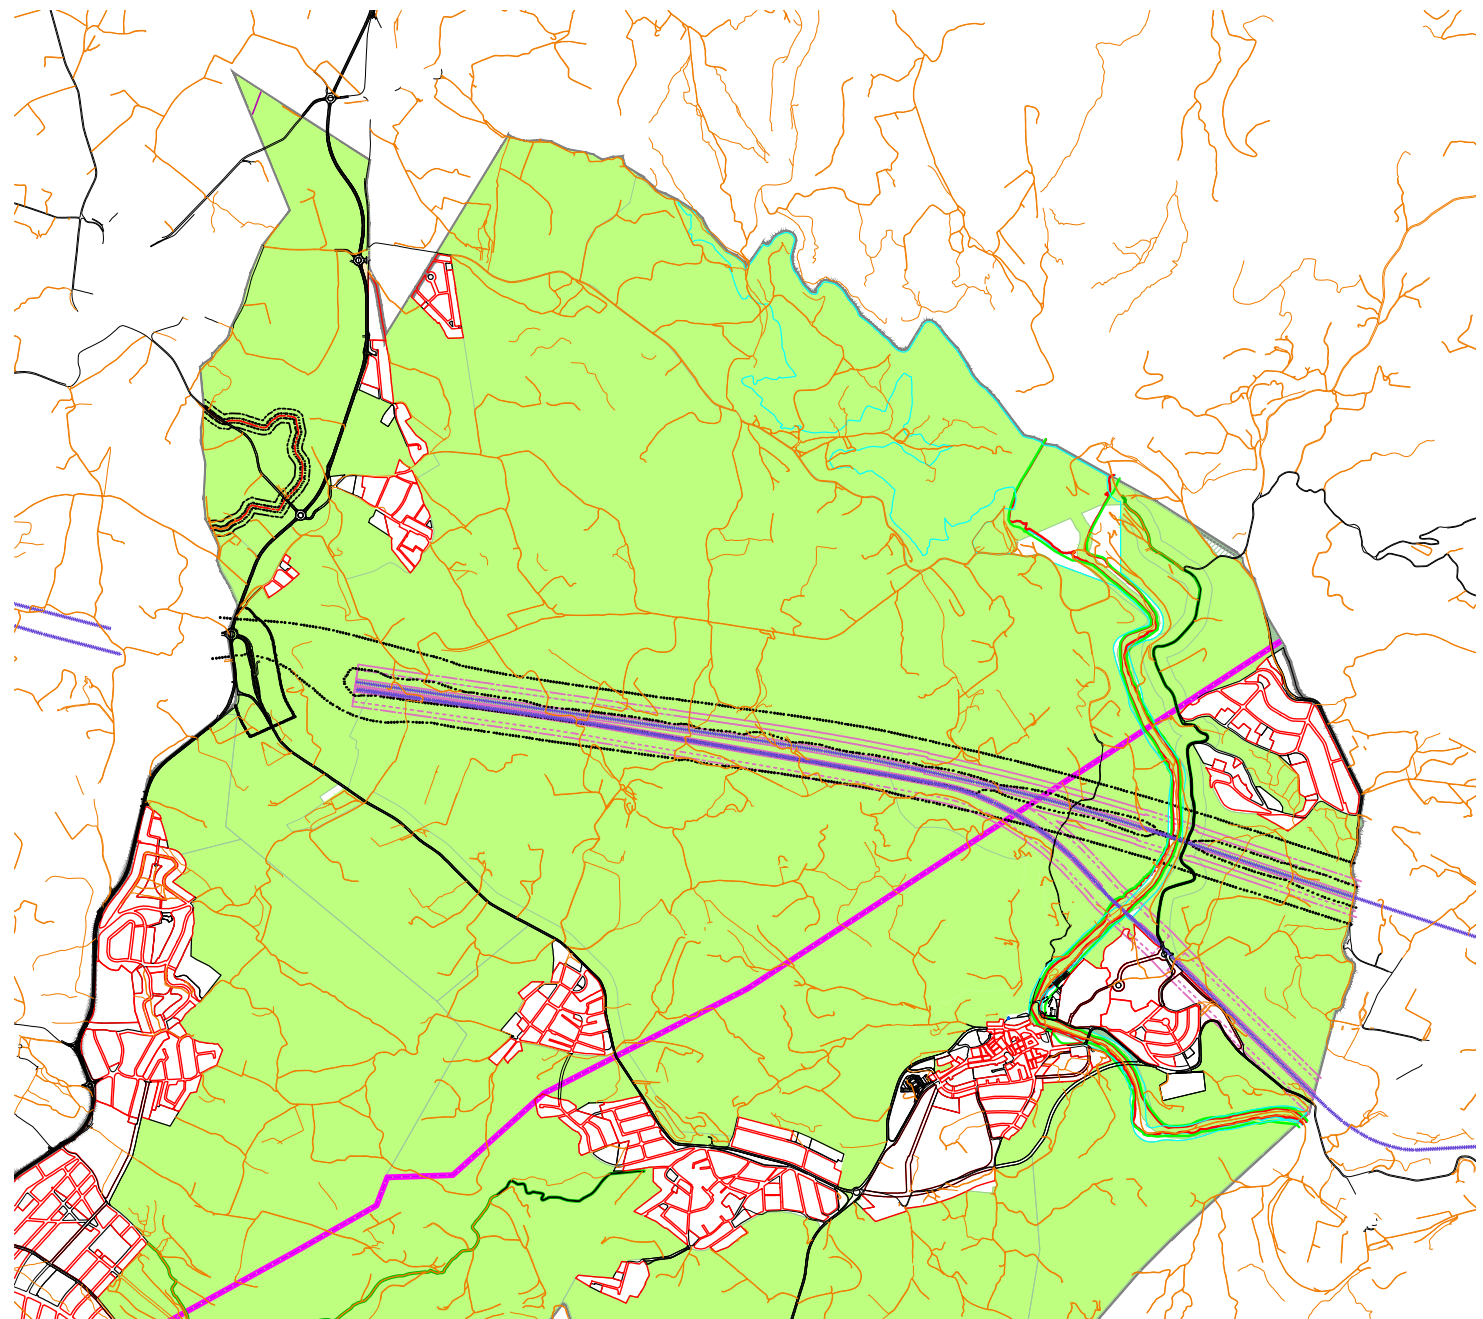

— Límit terme municipal
Sòl no urbanitzable SNU

Plànol delimitació suspensió de llicències 1/2 EL CATLLAR

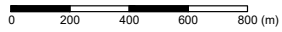

E 1:10.000 (DIN A3)



Ajuntament del Catllar

Aquest document és una còpia autèntica d'un document electrònic validable a:

Código Seguro de Validación 91d6440d70dd42108cf4823969f837bc001

Url de validación <https://sedesimplifica03.absiscloud.com/absis/idi/arx/idiarxabsaweb/catala/asp/verificadorfirma.asp?NodeAbsisini=059>




Metadatos Origen: Origen administració Estado de elaboración: Original



Firma 1 de 1
JOSEP LLOP
TOUS

Arquitecte1

05/05/2021

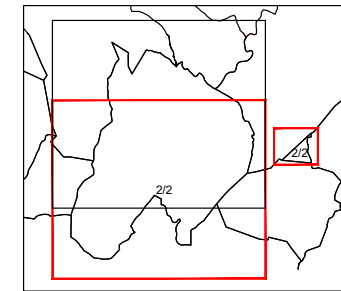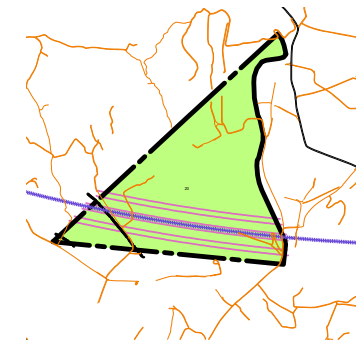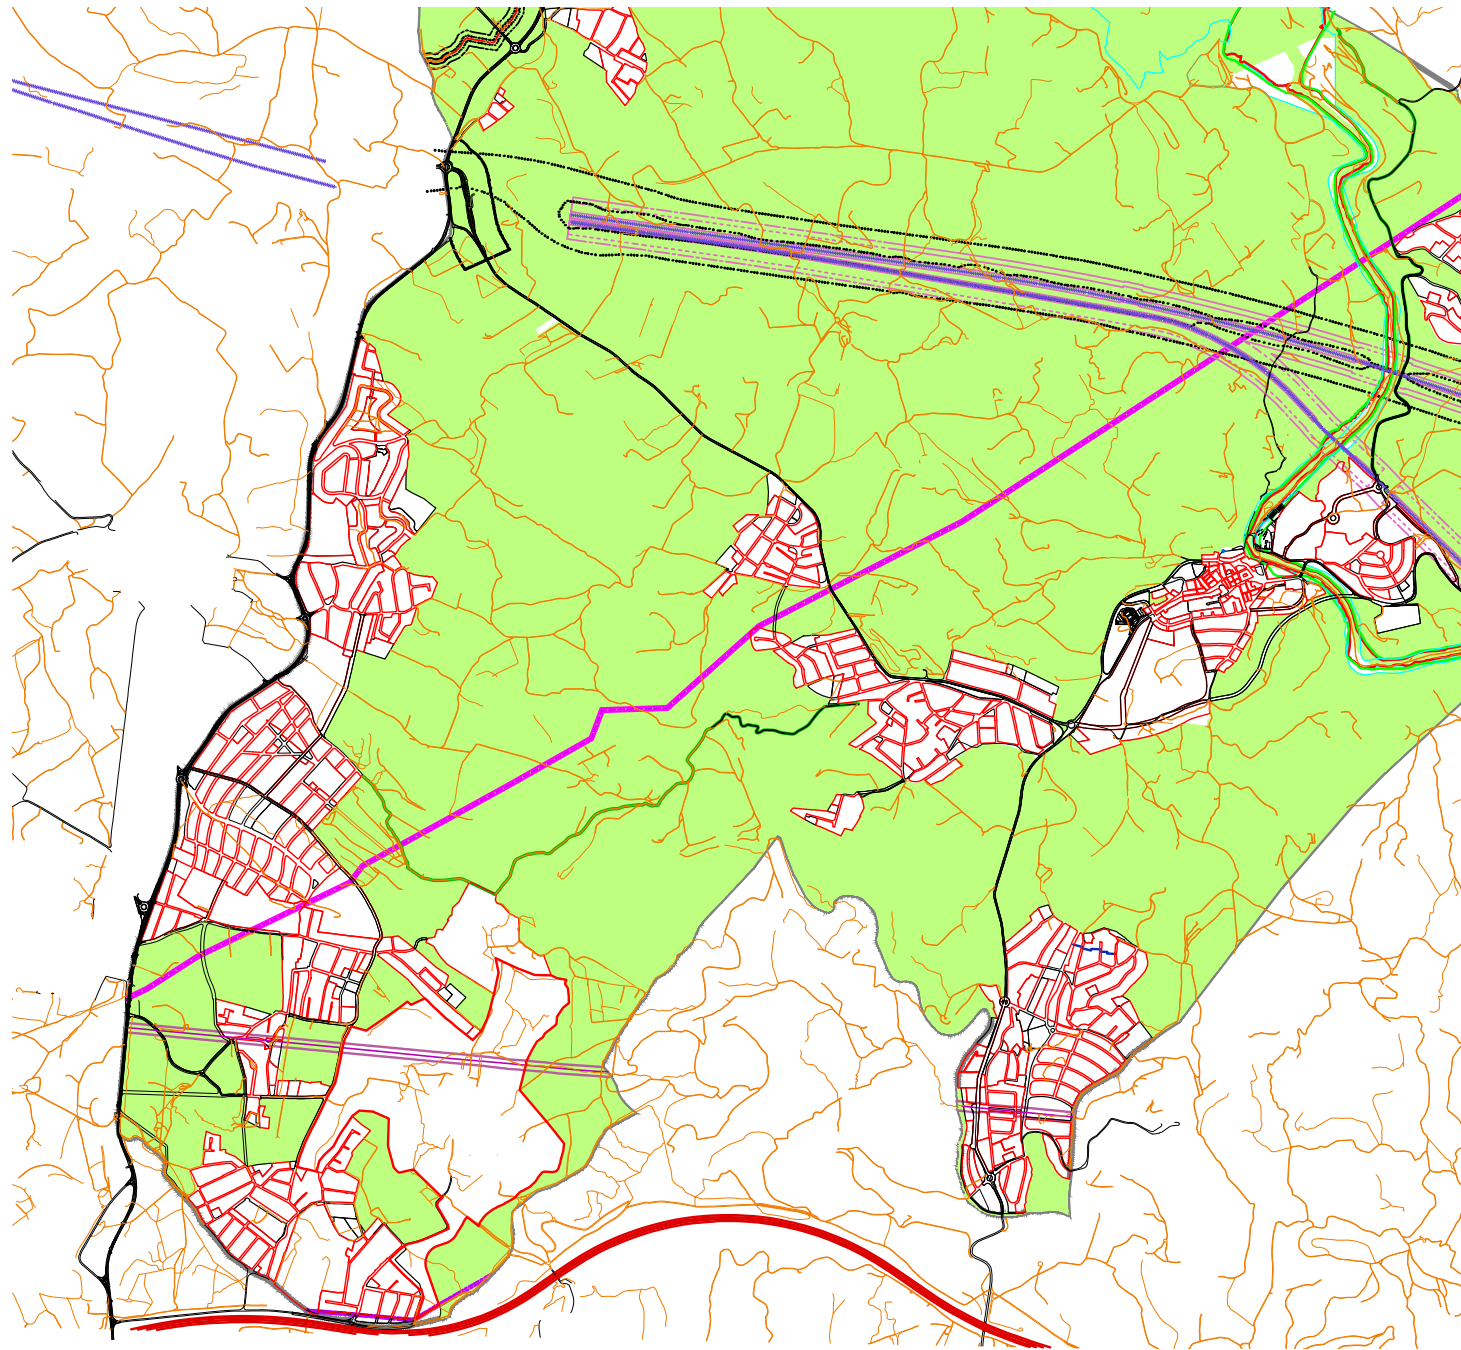

- Limit terme municipal
- Sòl no urbanitzable SNU

Plànol delimitació suspensió de llicències 2/2

EL CATLLAR



0 200 400 600 800 (m)

E 1:10.000 (DIN A3)



Ajuntament del Catllar

Aquest document és una còpia autèntica d'un document electrònic validable a:

Código Seguro de Validación 91d6440d70dd42108cf4823969f837bc001

Url de validación <https://sedesimplifica03.absiscloud.com/absis/idi/arx/idiarxabsaweb/catala/asp/verificadorfirma.asp?NodeAbsisini=059>

Metadatos Origen: Origen administració Estado de elaboración: Original

